


VERSION CONNECTEUR ALUMINIUM

Coupe verticale

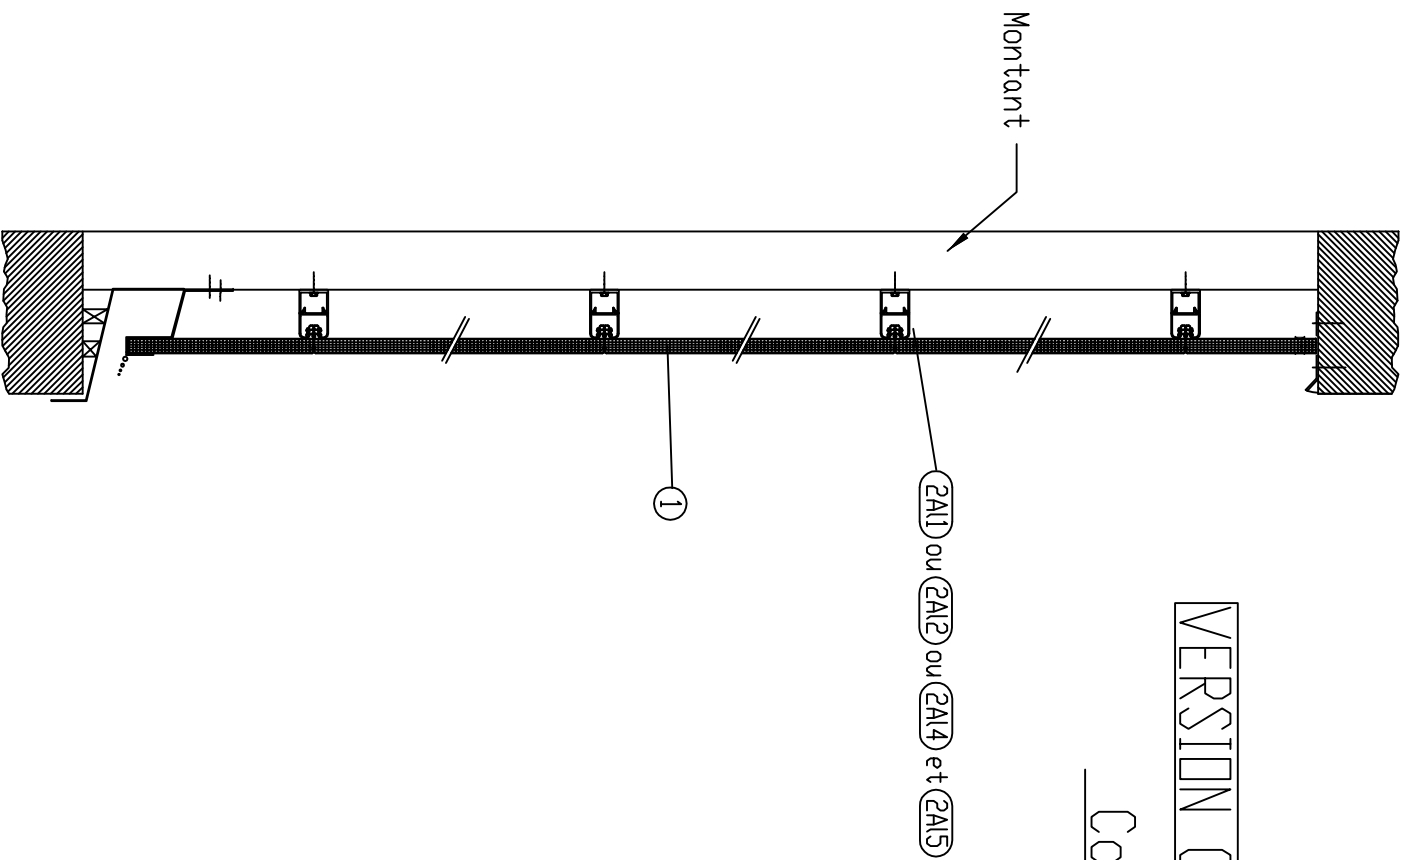

Voir détail "fixations sur montant"
plan n° 34c
Voir détail "raccordement latéral en tableau"
plan n° 35c

Remarques:

Pour cette application une fabrication spéciale est nécessaire, pour la protection anti UV en face extérieure.

DATE : 13/02/06	BARDAGE INVERSE	COUPE VERTICALE
DANPALON	HORIZONTAL	CONNECTEUR ALUMINIUM
Plan n° 33c	EVERLITE Architecture Lumière	2-6, rue Condorcet Z.I. Des Radars - 91350 GRIGNY
	Tél. 01 69 02 85 85 / Fax 01 69 02 85 87	