

Fig:34


# BARDAGE VERTICAL

## Coupe horizontale


Voir détail "panneau entier"  
Fig:35

### EXTERIEUR

Voir détail "panneau tronqué"  
Fig:36

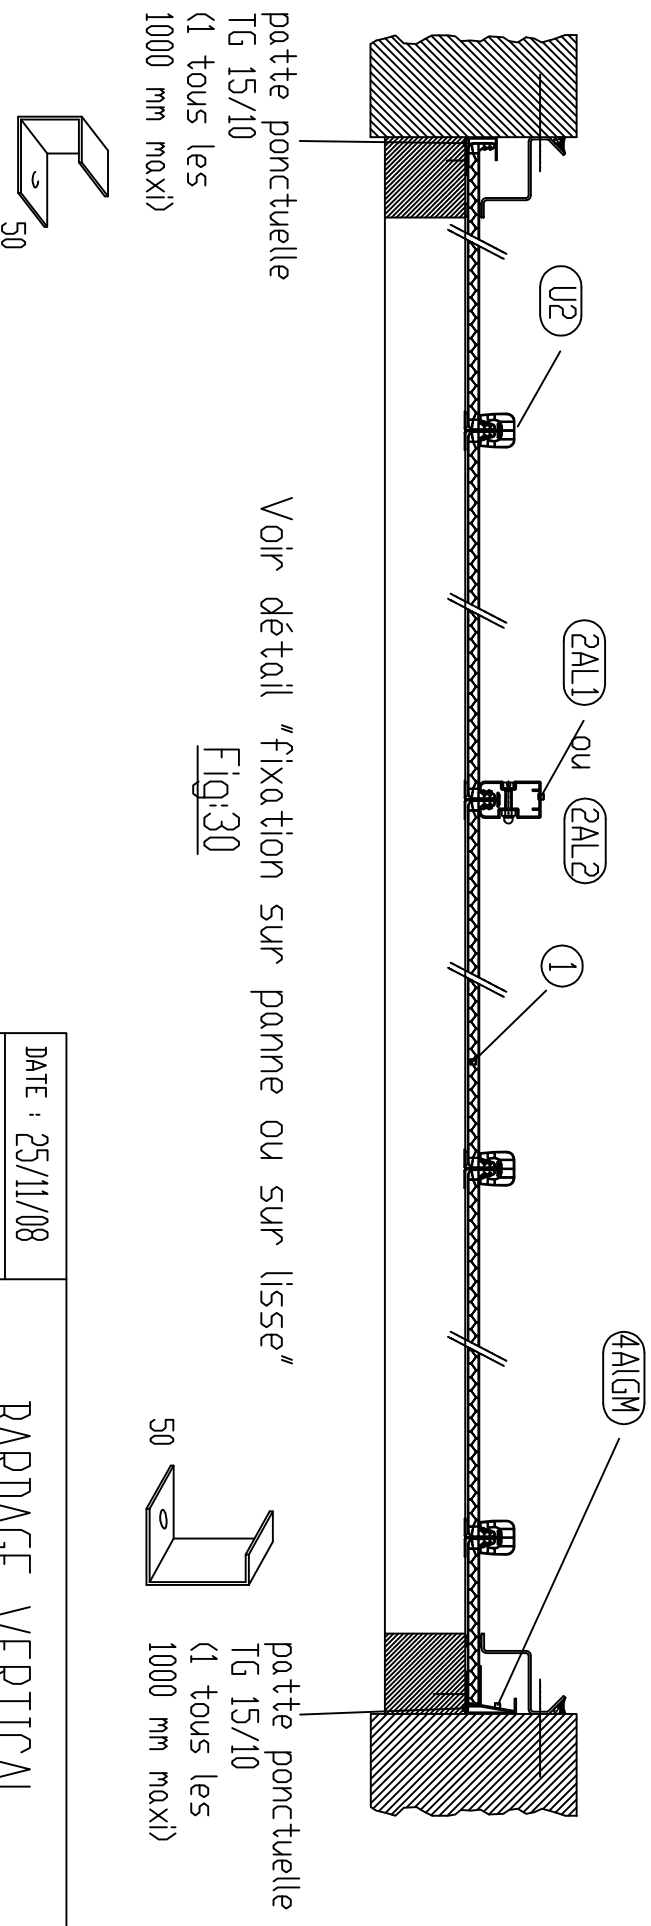


patte ponctuelle  
TG 15/10  
(1 tous les  
1000 mm maxi)

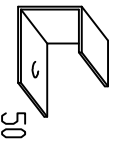

50

Voir détail "fixation sur panne ou sur lisse"  
Fig:30

patte ponctuelle  
TG 15/10  
(1 tous les  
1000 mm maxi)

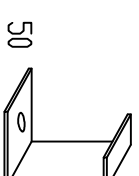

50

DATE : 25/11/08	<b>BARDAGE VERTICAL</b>
DANPALDON	
Plan n° 09	<b>EVERLITE</b> <i>Architecture Lumière</i>
	2-6, rue Condorcet Z.I. Des Radoirs - 91350 GRIGNY
Tel. 01 69 02 85 85 / Fax 01 69 02 85 87	