Nota: Les façonnés métalliques recevant les fixations formant point fixe auront une épaisseur minimale de 30/10 éme

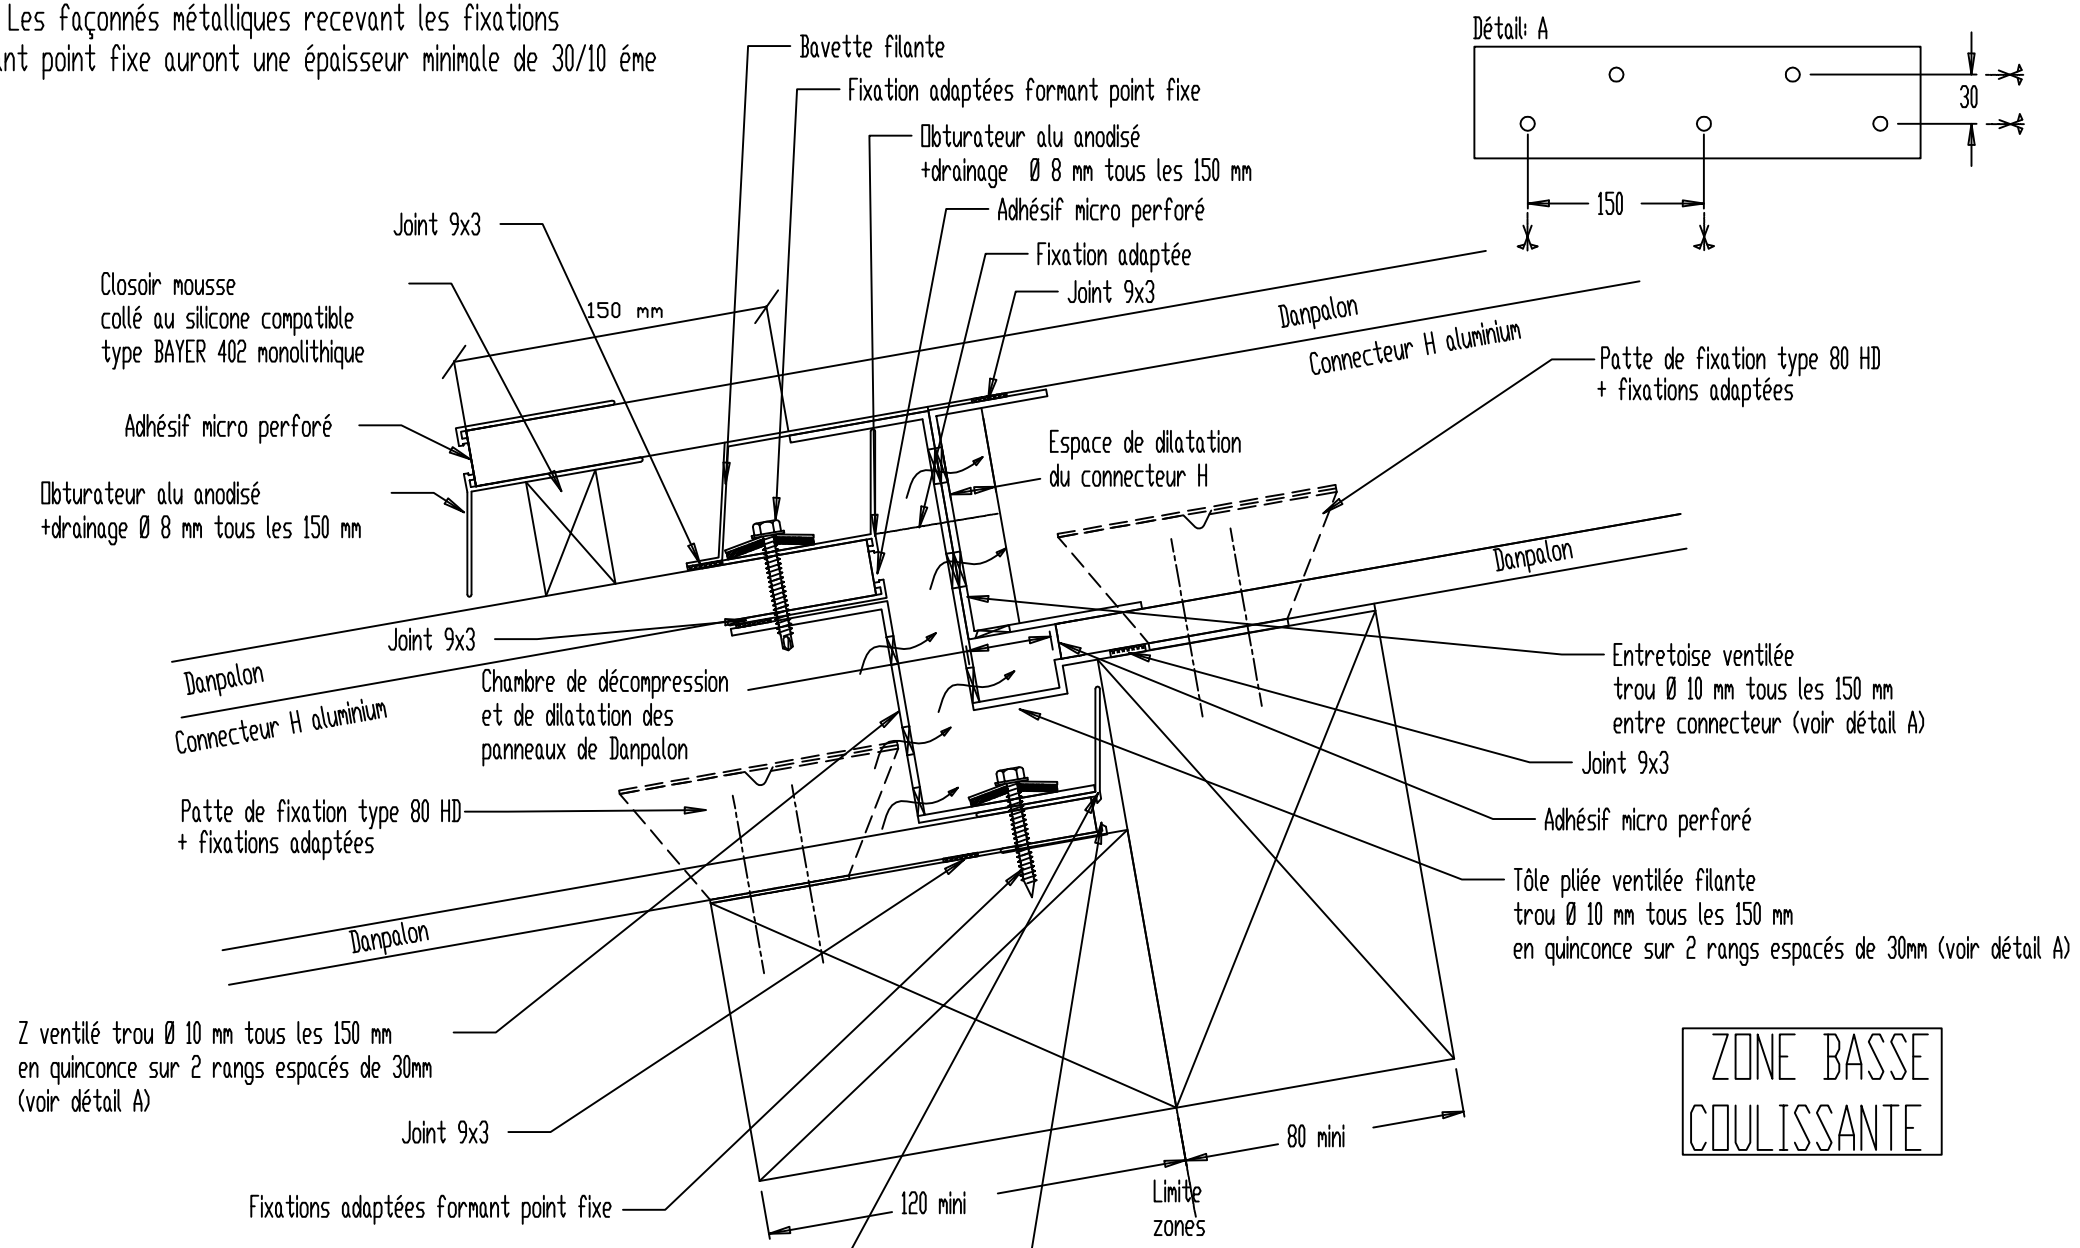

ZONE BASSE COULISSANTE

ZONE HAUTE DE POINT FIXE

DATE : 13/02/06

DANPALON

Plan n° 23c

COUVERTURE DOUBLE PEAU

RESSAUT

EVERLITE Architecture Lumière

2-6, rue Condorcet
Z.I. Des Radars - 91350 GRIGNY

Tél. 01 69 02 85 85 / Fax 01 69 02 85 87