

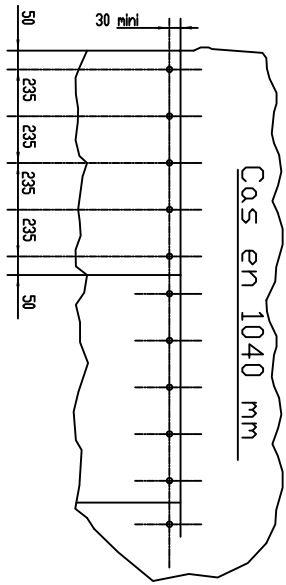


Fixations Transversantes

Répartition des fixations transversantes (formant point fixe)

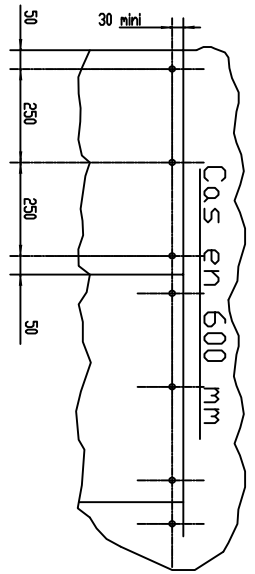

Fixation par vis transversantes (point fixe)

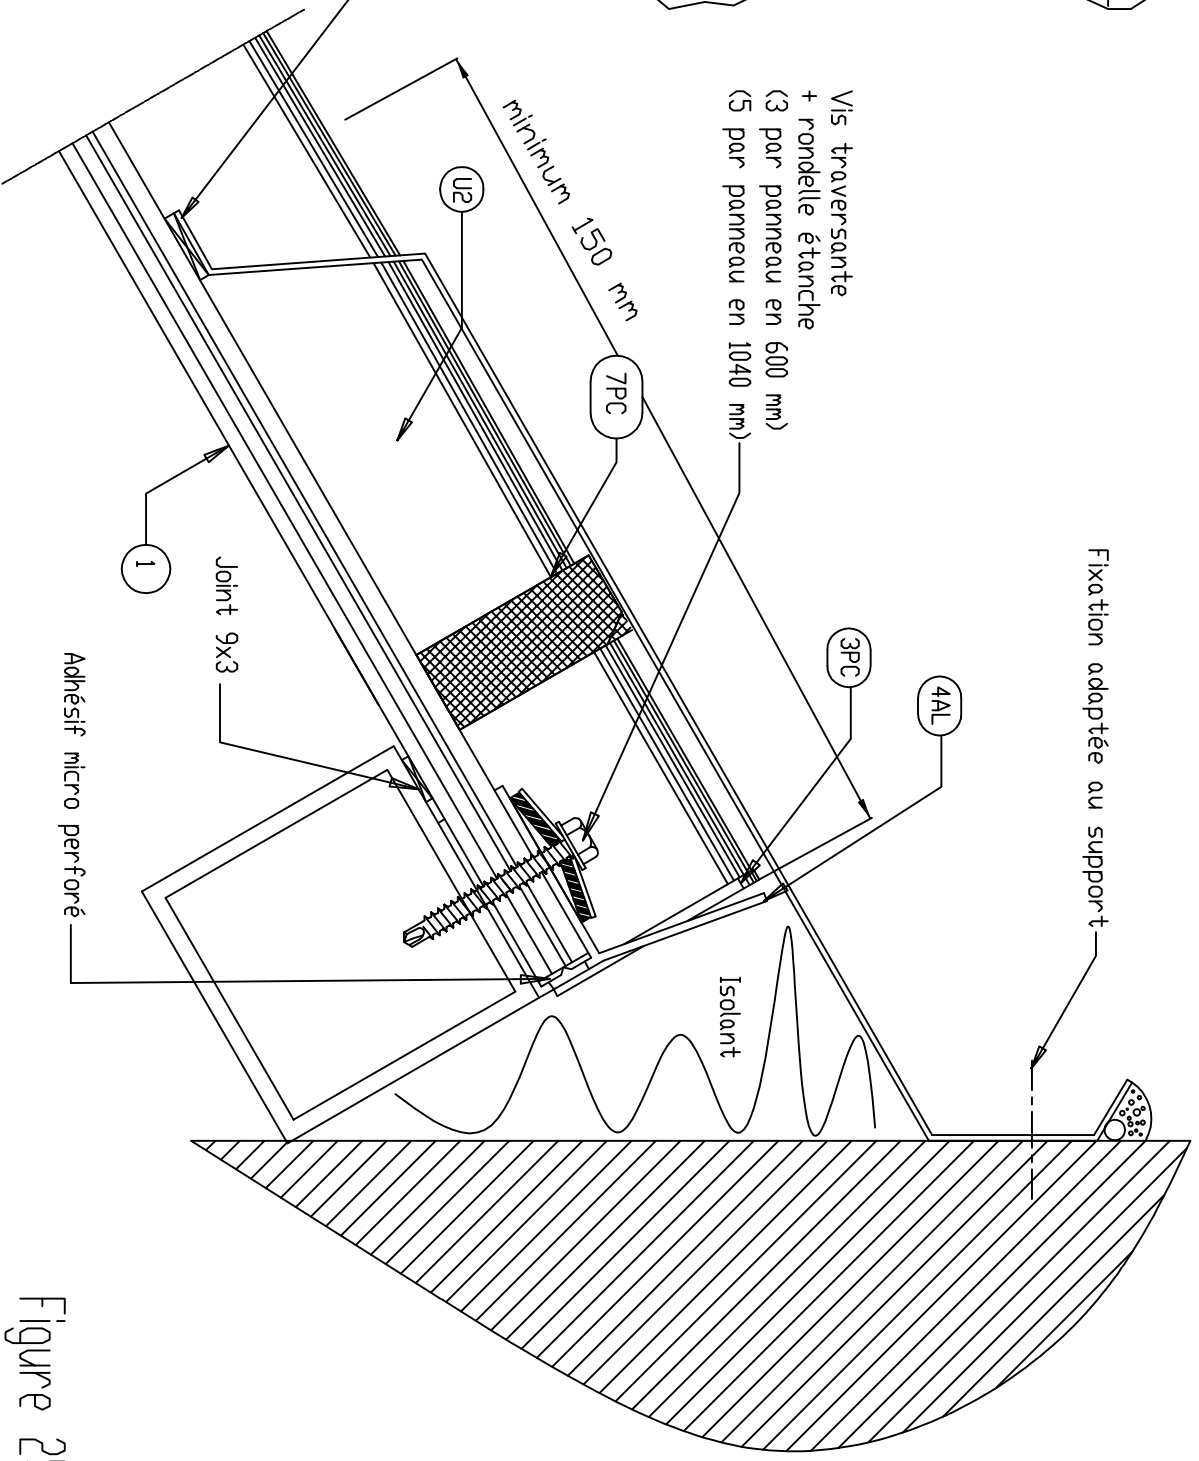

Vis transversante
+ rondelle étanche
(3 par panneau en 600 mm)
(5 par panneau en 1040 mm)

Bavette crantée au pas du connecteur
+ joint mousse

NB: Fixation du faitage par point fixe.
Prévoir des trous Ø 8 mm tous
les 150 mm dans les obturateurs 4AL
pour respiration.
Ne pas oublier la dilatation au point bas.

Figure 25