
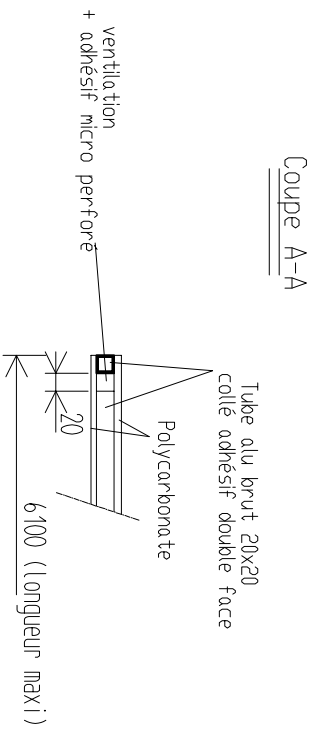
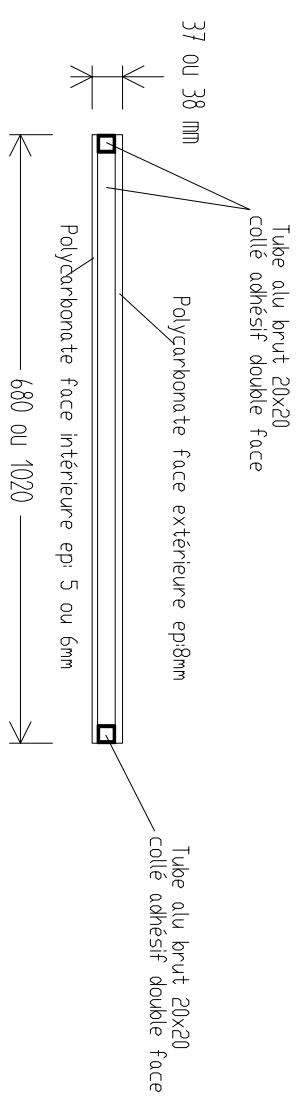


Ventilation + adhésif micro perforé

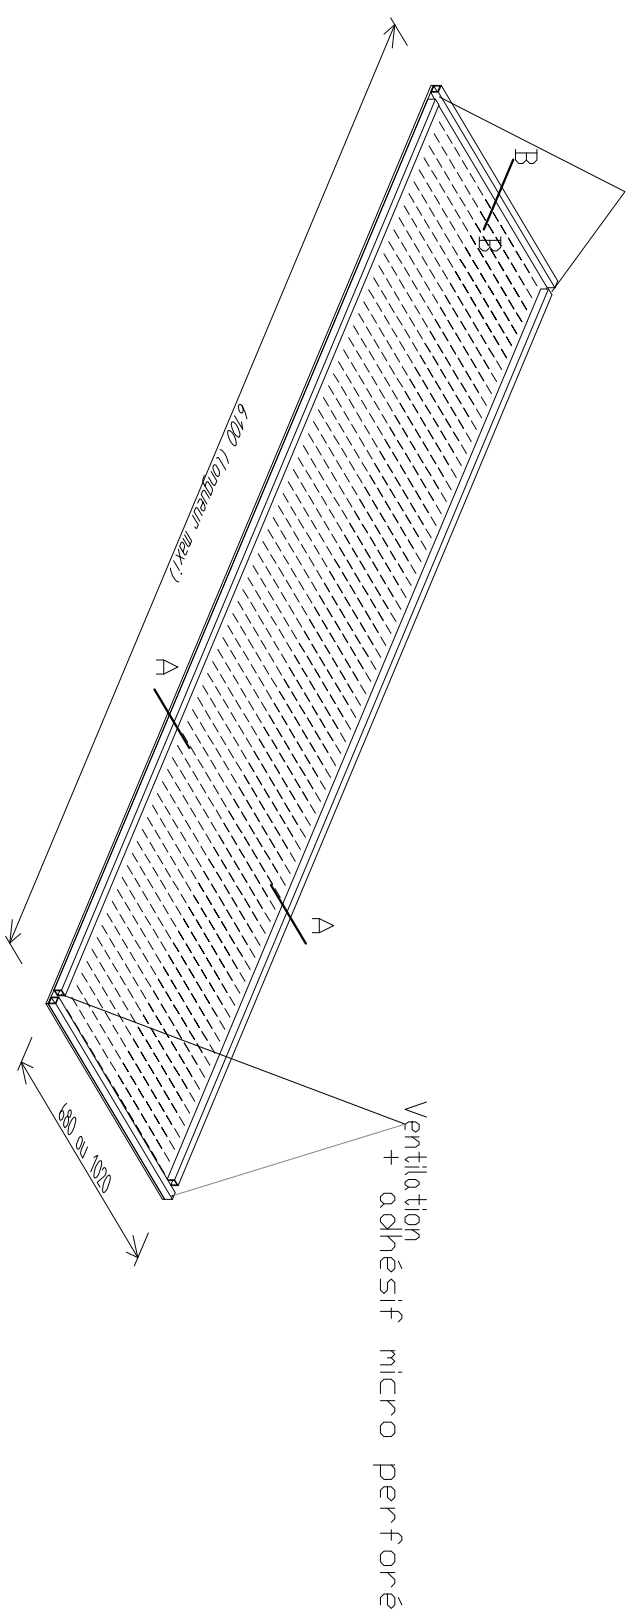

Cassette Everlux

Cassette Everlux

DATE : 30/03/99

Plan n°

301

EVERLITE

Architecte Lumière

2-6, rue Condorcet
Z.I. Des Redours - 91350 GRIGNY
Tel. 01 69 02 85 85 / Fax 01 69 02 85 87